


Gemeinde Puls

Erschließung Meiereistraße

II : maximale Zahl der Vollgeschosse, hier max. 2
 GRZ 0,3 : maximal zulässige Grundflächenzahl
 O : offene Bauweise
 E : Nur Einzelhaus zulässig
 FH 9,0 m: maximal zulässige Firsthöhe in Meter
 PS.: Vorläufig, da noch nicht vermessen !

Maßstab 1:1.000

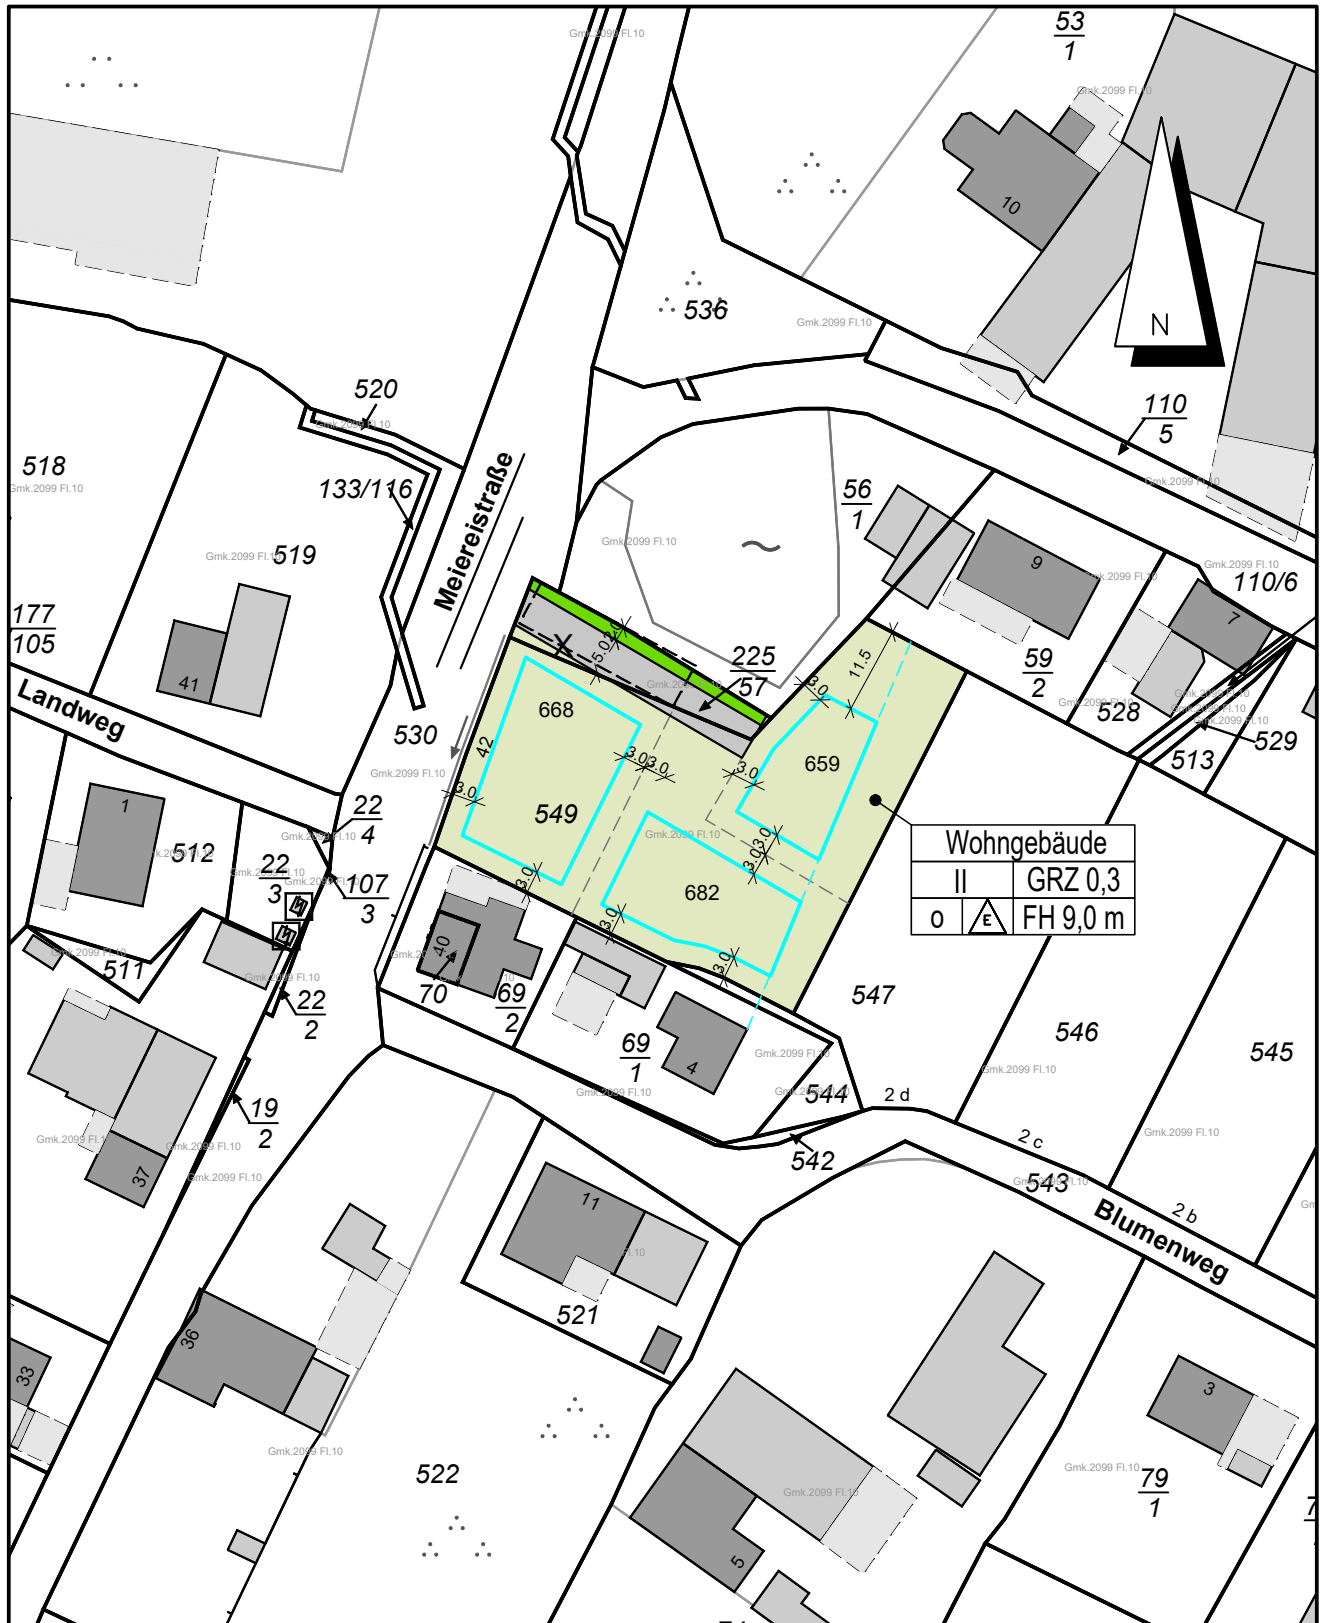

Stand: 14.08.2026

Dithmarsenpark 50
 25767 Albersdorf
 Tel. 04835 - 97 838 00
 Fax 04835 - 97 838 02

Planungsbüro
Philipp

